




CARRER PARCERISA

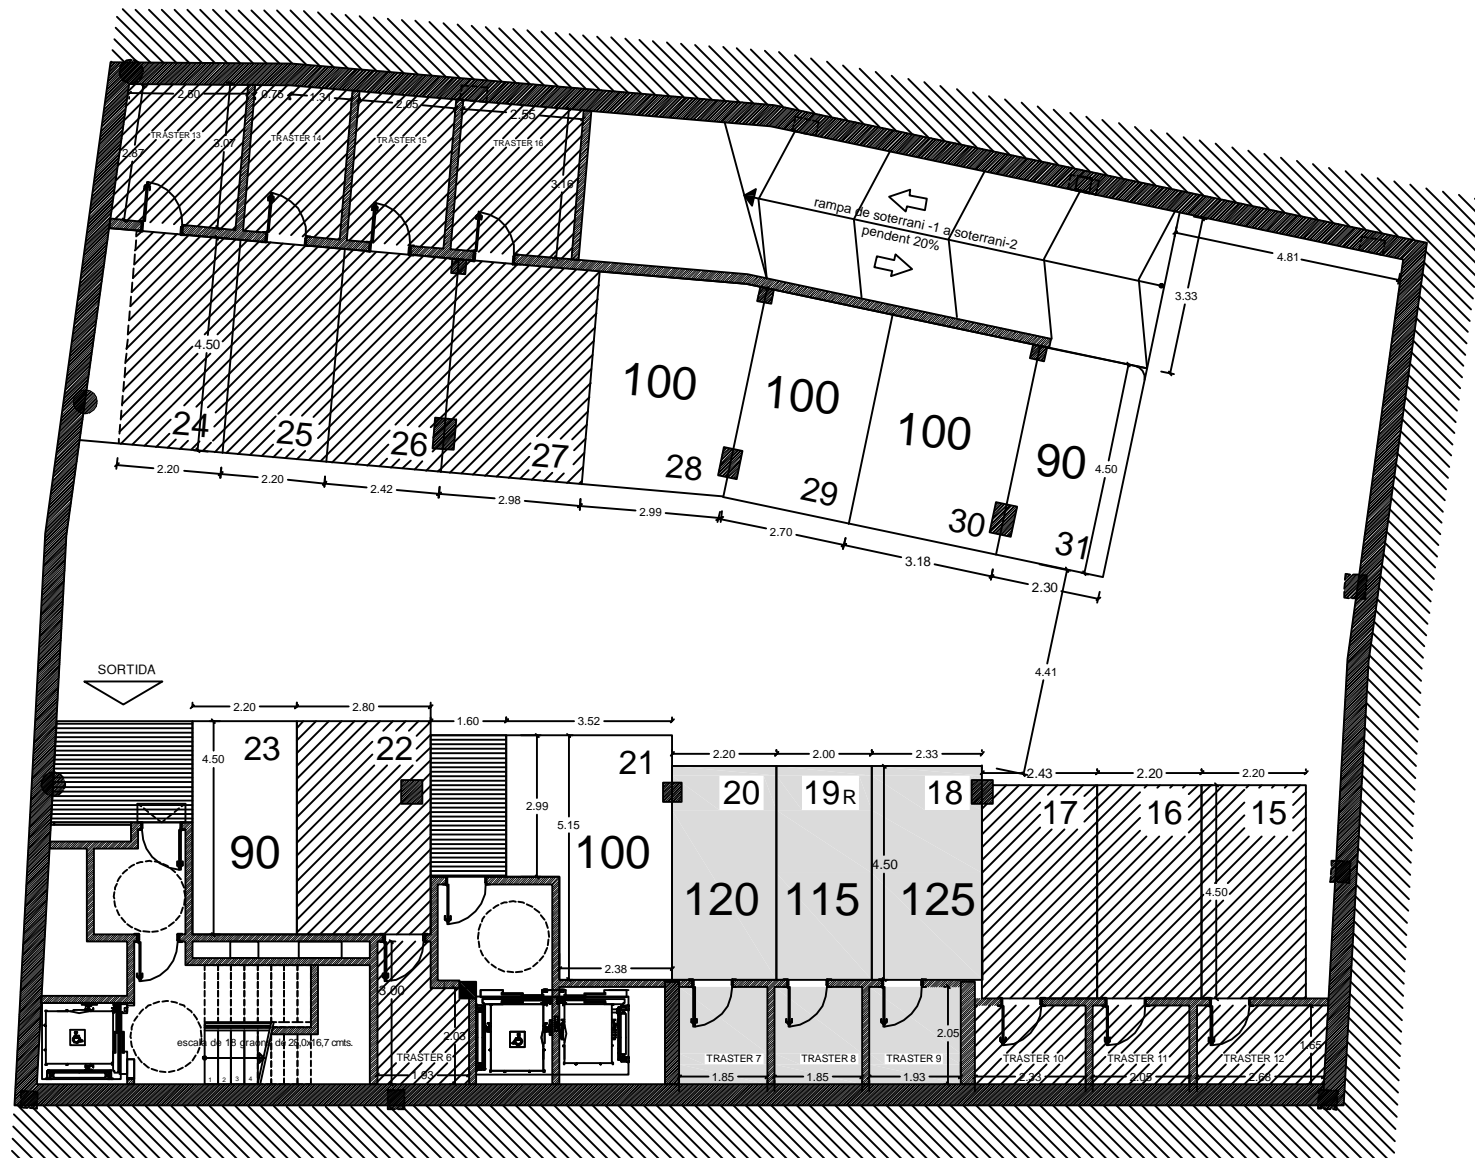

PLANTA SOTERRANI -2

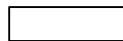

PLACES LLIURES

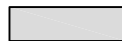

PLACES AMB TRASTERS LLIURES



PLACES I TRASTERS OCUPATS

INSTITUT MUNICIPAL DE L'HABITATGE

C/ PARCERISA, 4

Setembre 2018

APARCAMENT SOTERRANI -2